

Схема расположения границ публичного сервитута



[illegible]

- 1 - характерная точка границы объекта
- граница зоны публичного сервитута
- граница кадастрового квартала
- граница населенных пунктов
- граница зоны с особыми условиями
- граница муниципального образования
- ось газопровода

13 - кадастровый номер земельного участка

Масштаб 1:2000

Схема расположения границ публичного сервитута




Условные обозначения:

- - характерная точка границы объекта
 - граница зоны публичного сервитута
 - граница кадастрового квартала
 - граница населенных пунктов
 - граница зоны с особыми условиями
 - граница муниципального образования
 - ось газопровода
- 13 - кадастровый номер земельного участка

Масштаб 1:2000

13 - кадастровый номер земельного участка

Схема расположения границ публичного сервитута

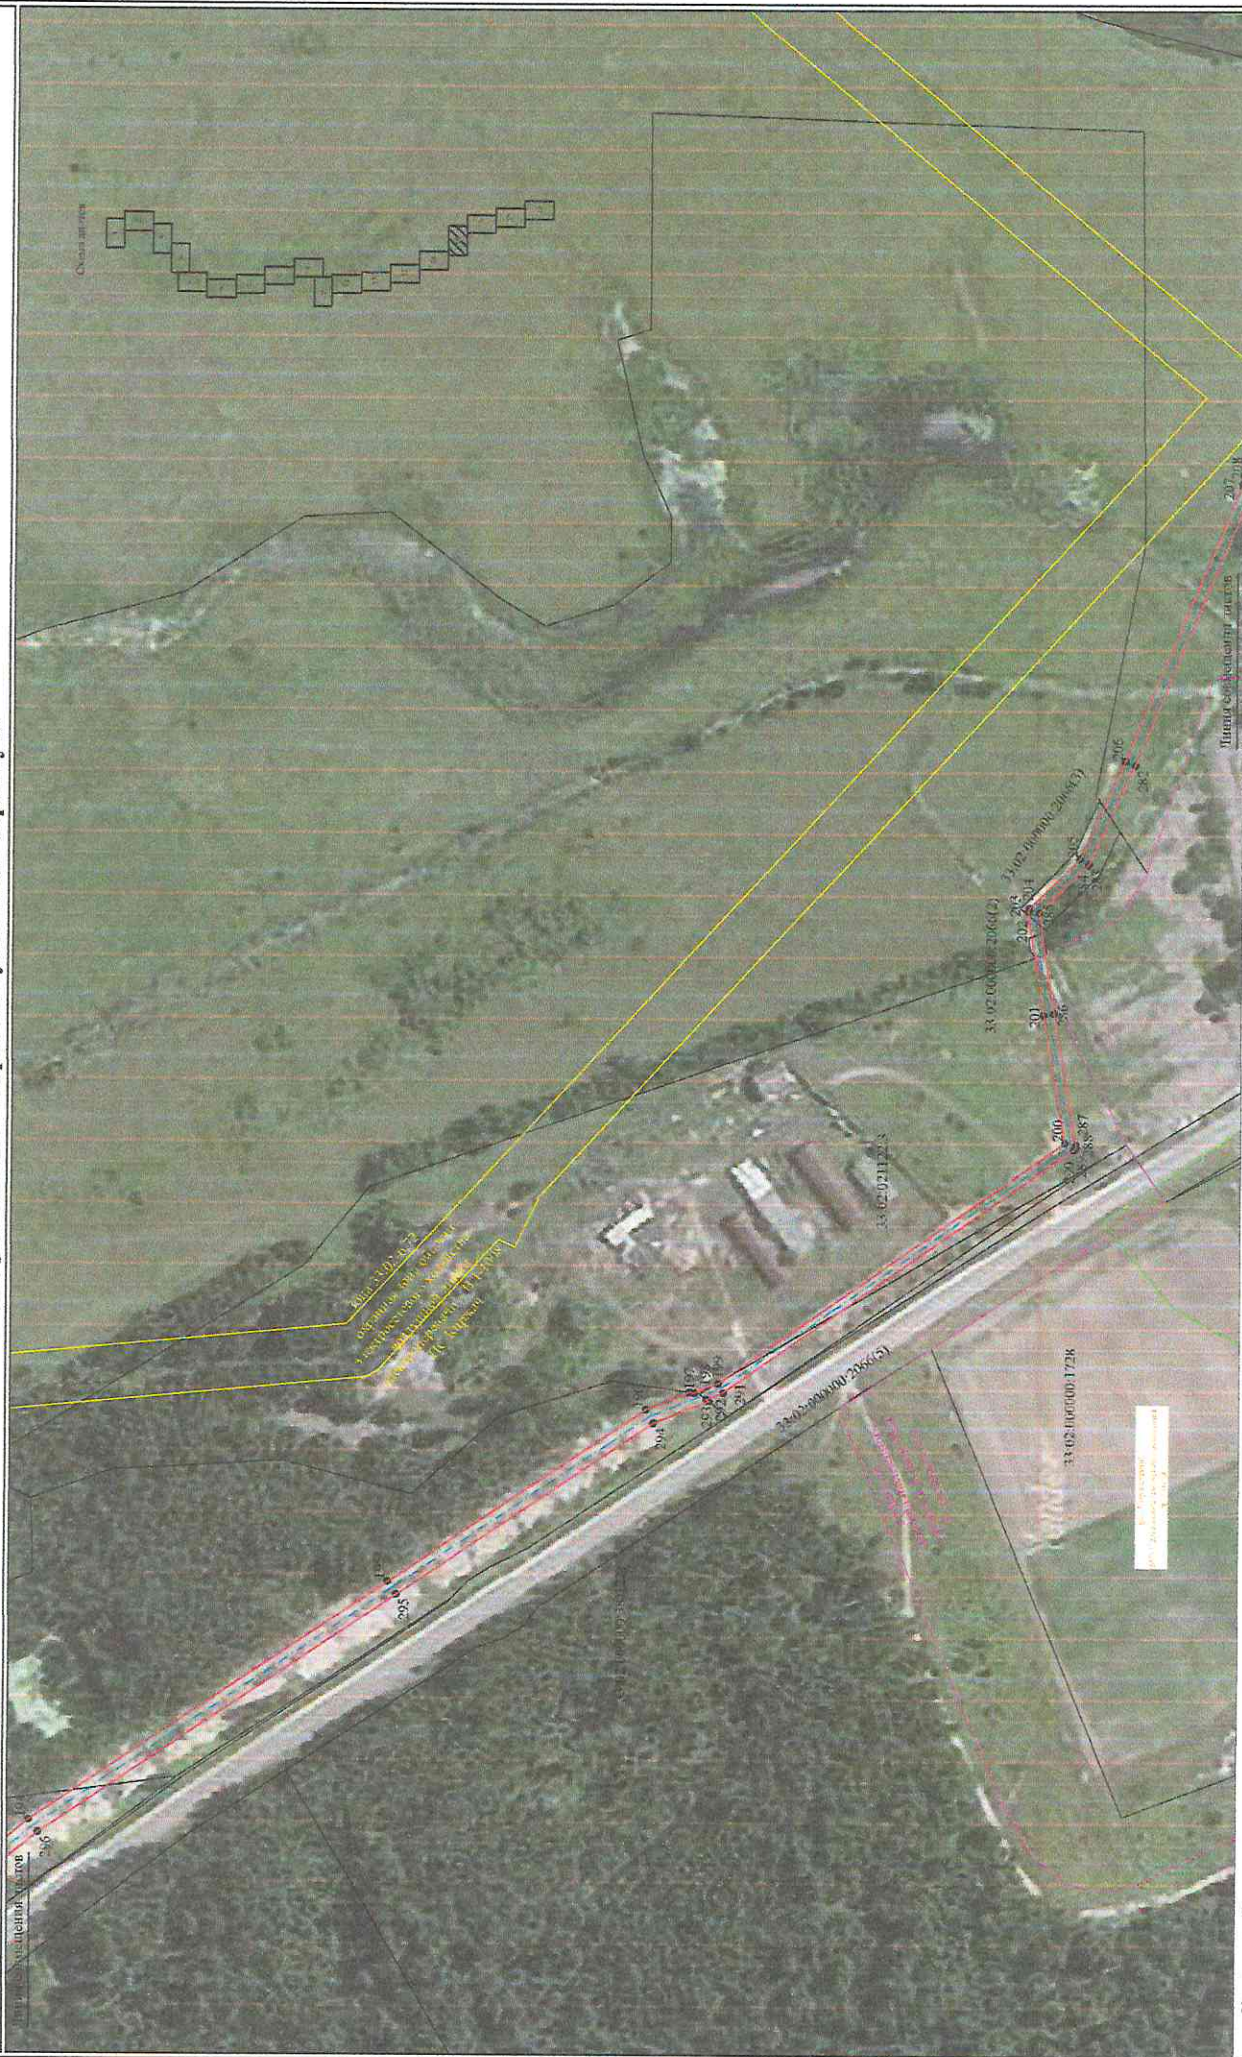

- Основные обозначения:
- 1 - характерная точка границы объекта
 - граница зоны публичного сервитута
 - граница кадастрового квартала
 - граница населенных пунктов
 - граница зоны с особыми условиями использования территории
 - граница муниципального образования
 - ось газопровода
 - 13 - кадастровый номер земельного участка

Масштаб 1:2000

Схема расположения границ публичного сервитута



●1 - характерная точка границы объекта
 - граница зоны публичного сервитута
 - граница кадастрового квартала
 - граница населенных пунктов
 - граница зоны с особыми условиями
 - граница муниципального образования
 - ось газопровода
 :13 - кадастровый номер земельного участка

Масштаб 1:2000

Схема расположения границ публичного сервитута



Условные обозначения:

- - характерная точка границы объекта
- граница зоны публичного сервитута
- граница кадастрового квартала
- граница населенных пунктов
- граница зоны с особыми условиями
- граница муниципального образования
- ось газопровода
- 13 - кадастровый номер земельного участка

Масштаб 1:2000

Схема расположения границ публичного сервитута



Условные обозначения:

- - характерная точка границы объекта
 - граница зоны публичного сервитута
 - граница кадастрового квартала
 - граница населенных пунктов
 - граница зоны с особыми условиями
 - граница муниципального образования
 - ось газопровода
- 13 - кадастровый номер земельного участка

Масштаб 1:2000

Схема расположения границ публичного сервитута

Условные обозначения:

- 1 - характерная точка границы объекта
- граница зоны публичного сервитута
- граница кадастрового квартала
- граница населенных пунктов
- граница зоны с особыми условиями
- граница муниципального образования
- ось газопровода
- 13 - кадастровый номер земельного участка

Масштаб 1:2000

Масштаб 1:2000

[illegible]

- характерная точка границы объекта
 - граница зоны публичного сервитута
 - граница кадастрового квартала
 - граница населенных пунктов
 - граница с особыми условиями
 - граница муниципального образования
 - ось газопровода
 - 13 - кадастровый номер земельного участка

Масштаб 1:2000

Схема расположения границ публичного сервитута



Схема расположения границ публичного сервитута



Условные обозначения:

- 1 - характерная точка границы объекта
- граница зоны публичного сервитута
- граница кадастрового квартала
- граница населенных пунктов
- граница зоны с особыми условиями
- граница муниципального образования
- ось газопровода
- 13 - кадастровый номер земельного участка

Масштаб 1:2000

[illegible]

13 - кадастровый номер земельного участка

Масштаб 1:2000

Схема расположения границ публичного сервитута



Условные обозначения:

- 1 - характерная точка границы объекта
 - граница зоны публичного сервитута
 - граница казачьего квартала
 - граница населенных пунктов
 - граница зоны с особыми условиями
 - граница муниципального образования
 - ось газопровода
- 13 - кадастровый номер земельного участка

Масштаб 1:2000

Схема расположения границ публичного сервитута



- Условные обозначения:
- 1 - характеристика точки границы объекта
 - граница зоны публичного сервитута
 - граница кадастрового квартала
 - граница населенных пунктов
 - граница зоны с особыми условиями
 - граница публичного сервитута
 - объект недвижимости
 - 13 - кадастровый номер земельного участка

Масштаб 1:2000

Схема расположения границ публичного сервитута



Схема расположения границ публичного сервитута



Масштаб 1:2000