


Схема расположения границ публичного сервитута

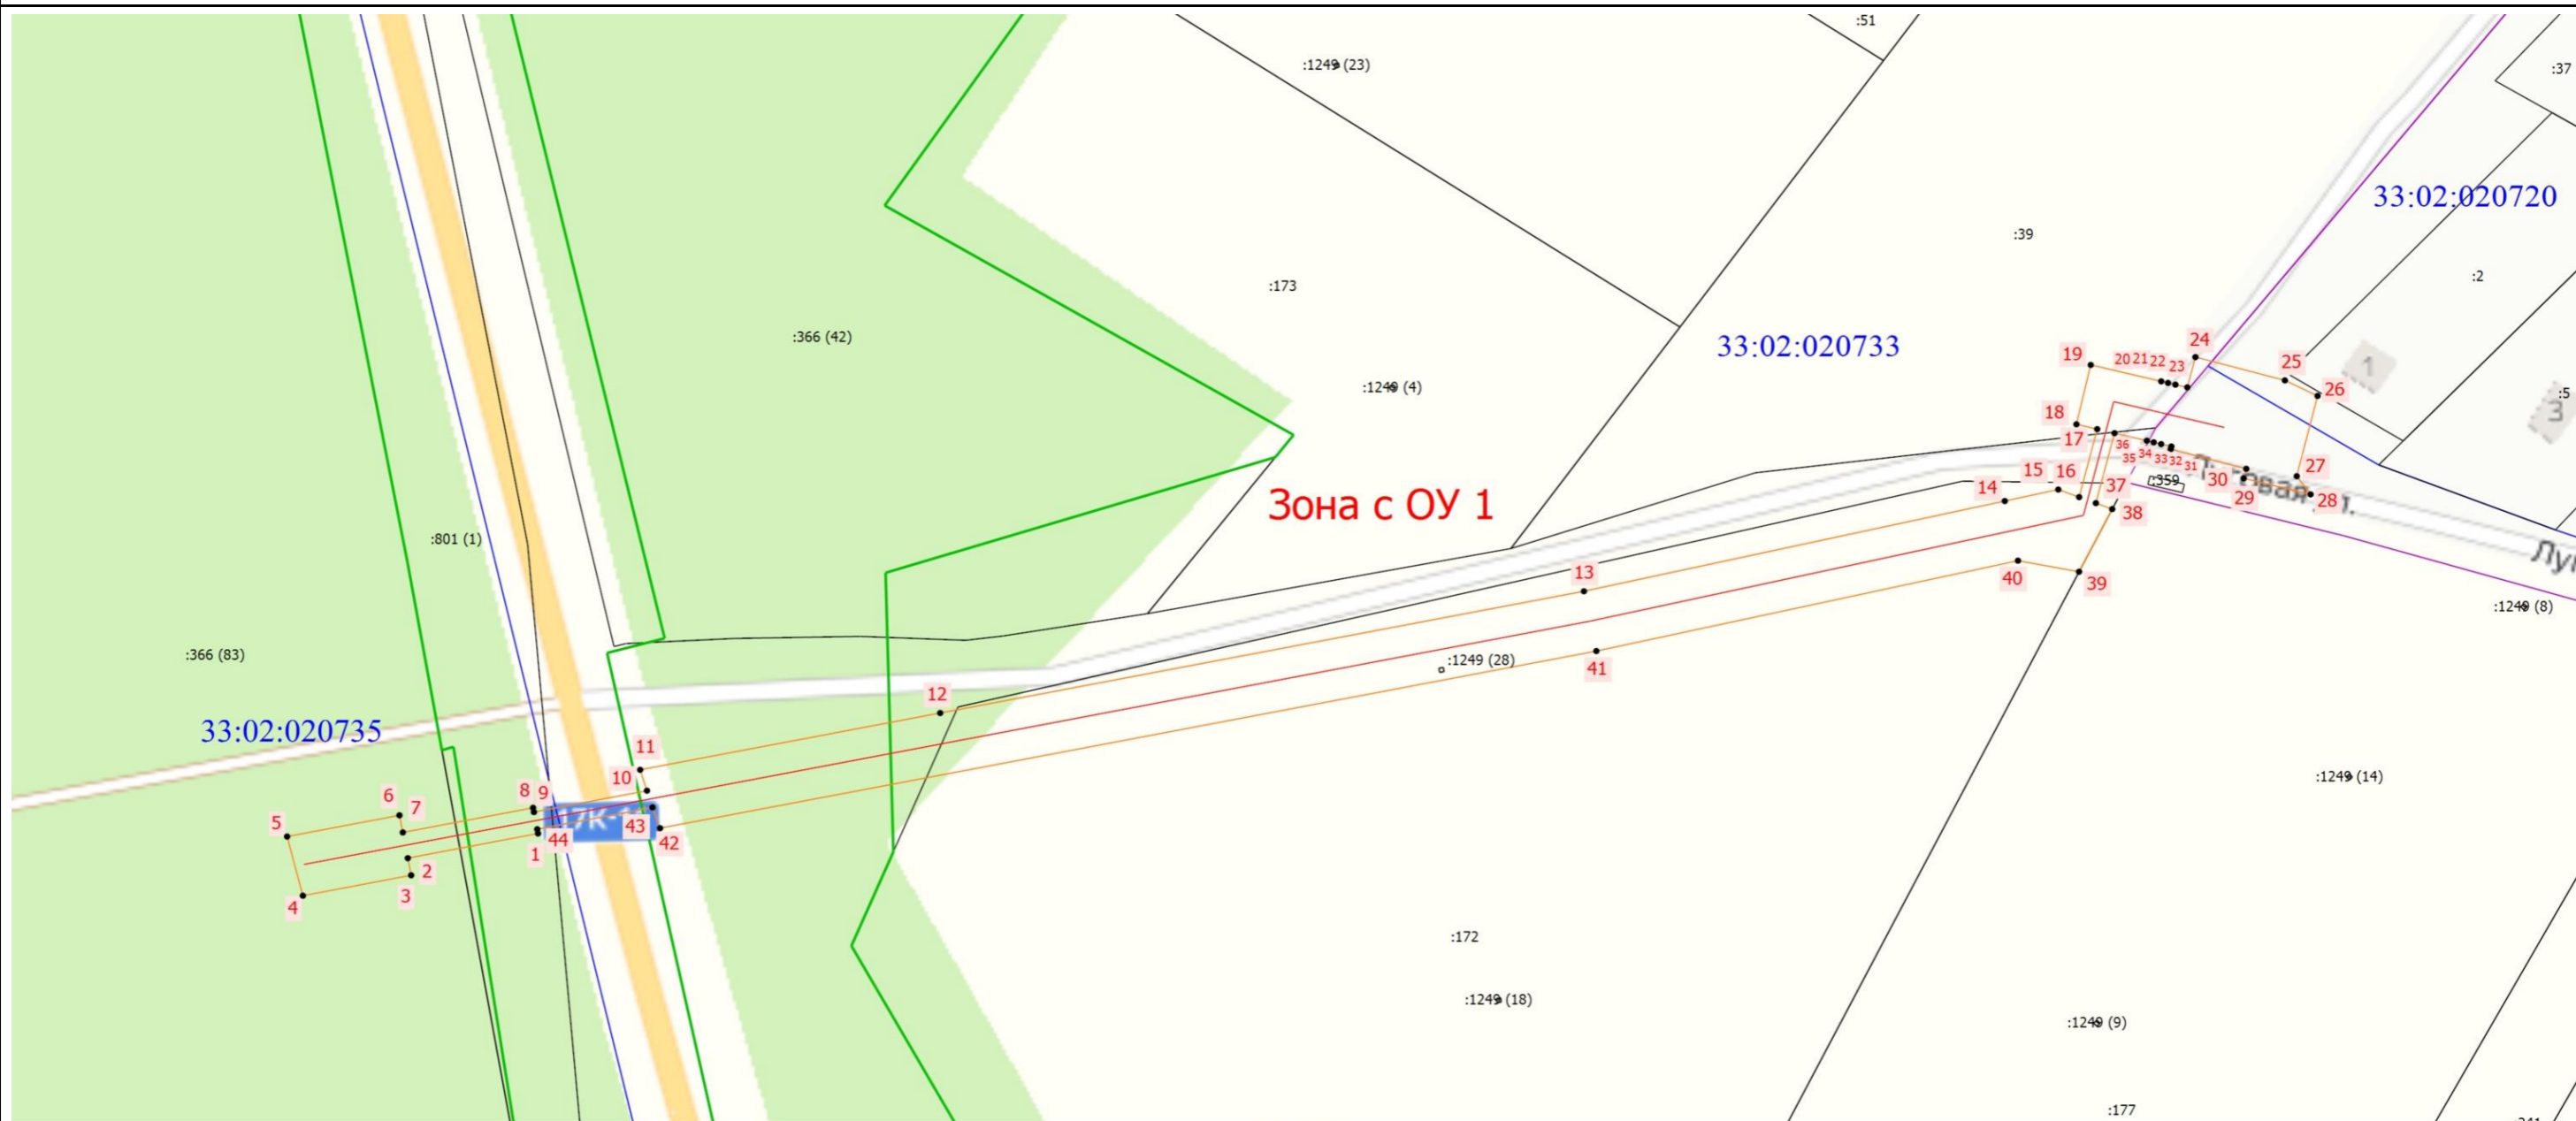

Масштаб 1:1500

- Условные обозначения
- - Проектное местоположение инженерного сооружения
 - - Граница публичного сервитута
 - Зона с ОУ 1 - Зона с особыми условиями использования территории Зона с ОУ 1
 - - Характерная точка границы, сведения о которой позволяют однозначно определить ее положение на местности
 - 1 - Обозначение новой характерной точки
 - :210 - Кадастровый номер земельного участка, здания, сооружения, объекта незавершенного строительства
 - - Граница кадастрового квартала
 - - Граница населенного пункта
 - 33:02:020720 - Номер кадастрового квартала
 - - Граница лесничества

Дата "25" октября 2023г.

Подпись



Место для оттиска печати (при наличии) лица, составившего описание местоположения границ объекта