

Утверждена

(наименование документа об утверждении, включая
наименования органов государственной власти или
органов местного самоуправления, принявших
решение об утверждении схемы или подписавших
соглашение о перераспределении земельных участков)
от _____ N _____

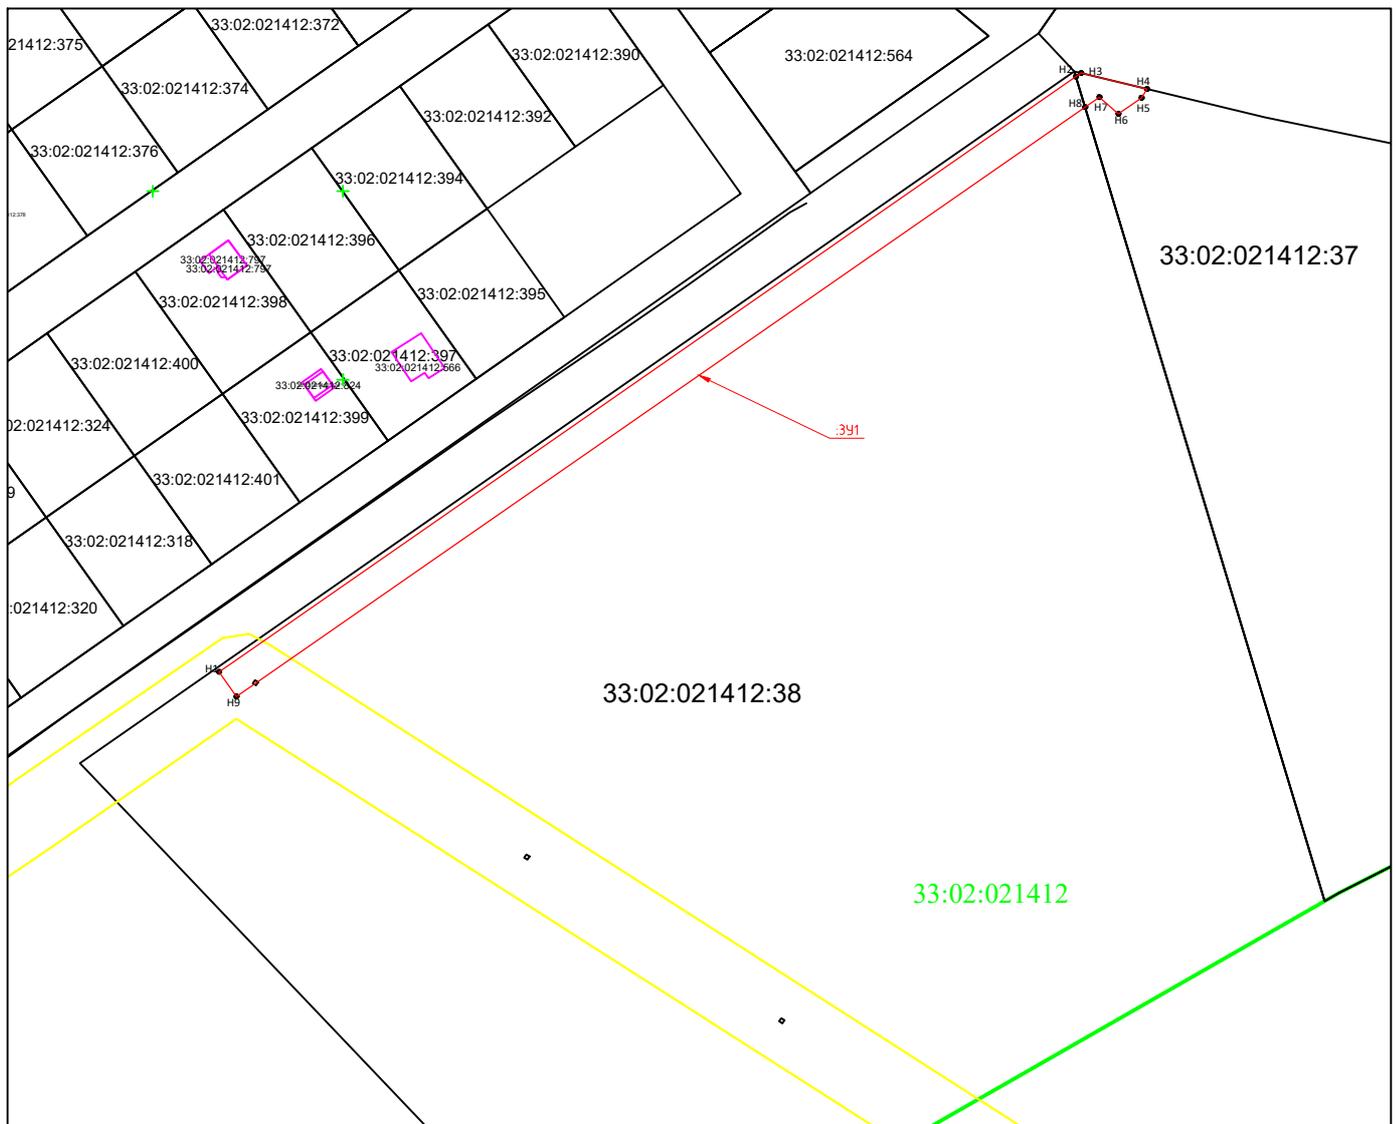
Схема расположения земельного участка или земельных
участков на кадастровом плане территории

Условный номер земельного участка		:ЗУ1	
Площадь земельного участка		2299 кв.м	
Обозначение характерных точек	Координаты, м		
	X	Y	
н1	172722.52	119667.40	
н2	172880.37	119892.78	
н3	172881.34	119894.17	
н4	172877.11	119911.52	
н5	172874.77	119910.07	
н6	172870.52	119903.99	
н7	172874.94	119898.97	
н8	172872.29	119895.20	
н9	172715.96	119672.99	

Утверждена

(наименование документа об утверждении, включая
наименования органов государственной власти или
органов местного самоуправления, принявших
решение об утверждении схемы или подписавших
соглашение о перераспределении земельных участков)
от _____ N _____

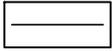
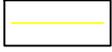
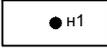
Владимирская область,
р-н Киржачский,
д. Головино,
МО Филипповское
(сельское поселение)



Масштаб 1:500

Система координат: местная система координат - 33

Условные обозначения

 - граница кадастрового квартала	 :ЗУ 1 - обозначение образуемой части земельного участка
 - граница образуемой части земельного участка	 33:02:021412 - номер кадастрового квартала
 - границы земельных участков учтенных в ГКН	 33:02:021412:38 - обозначение земельного участка в квартале
 - границы охранных зон	 н1 - характерная точка земельного участка