


План границ объекта

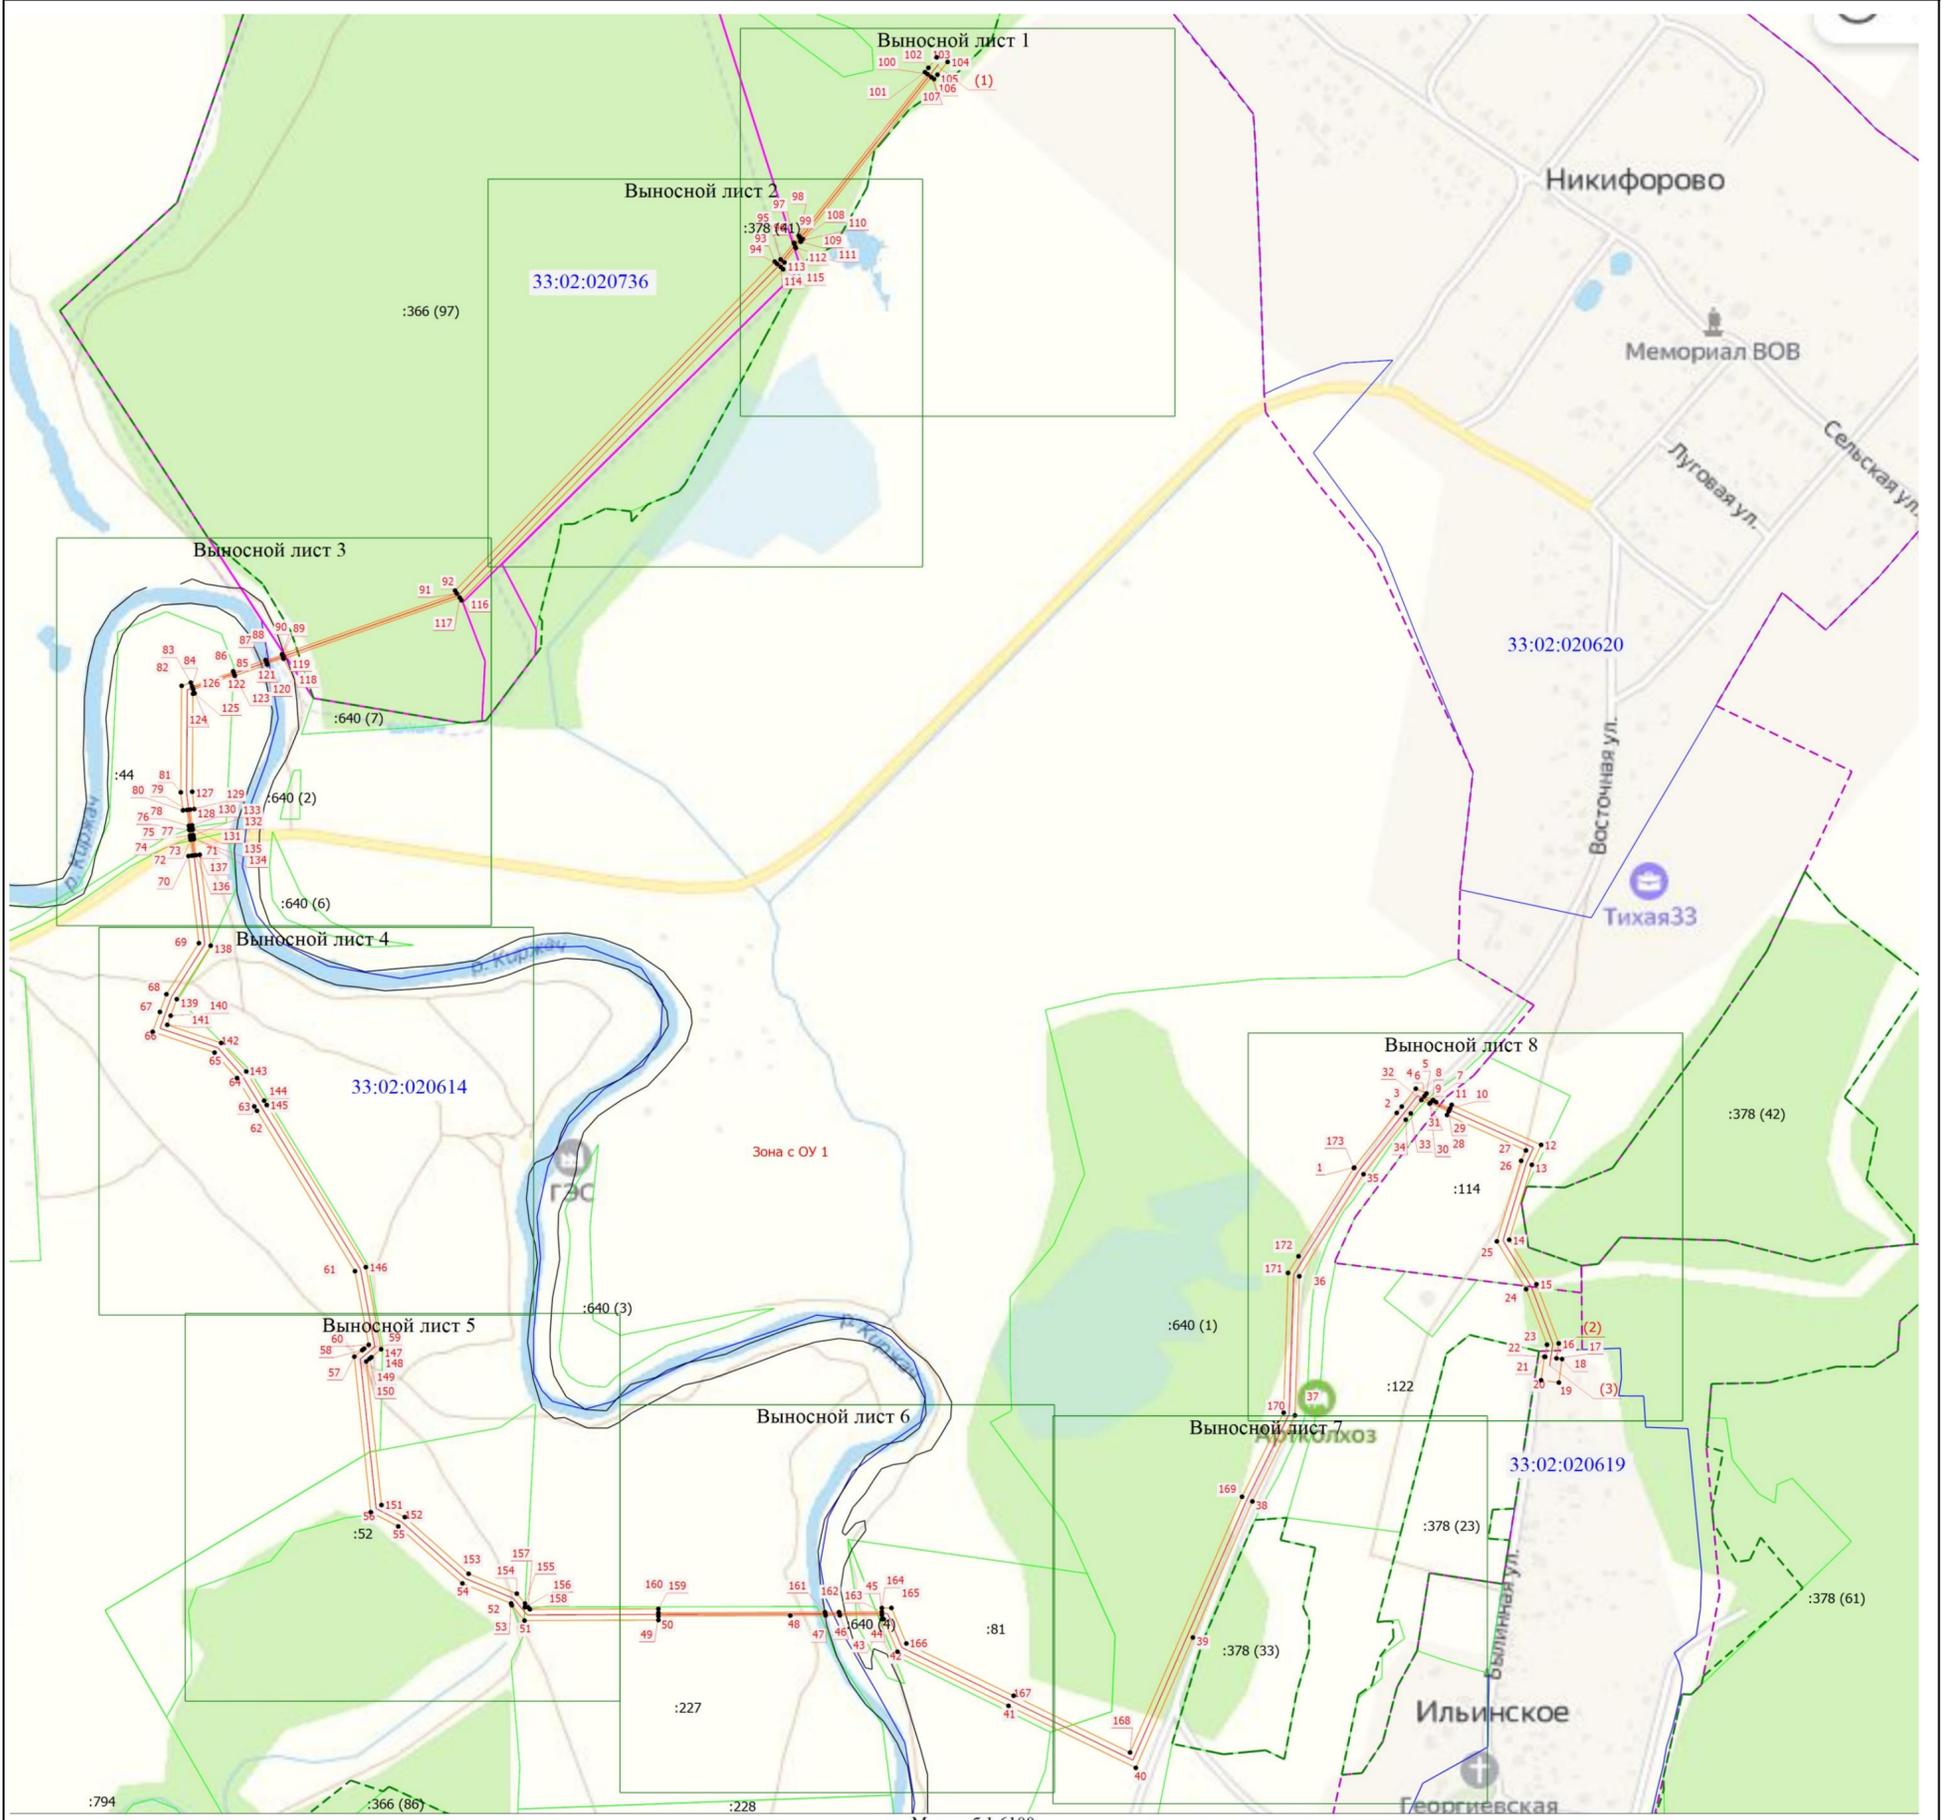

Условные обозначения

- - Проектное местоположение инженерного сооружения
- - Граница публичного сервитута
- 1 - Зона с особыми условиями использования территории Зона с ОУ 1
- :44 - Обозначение новой характерной точки
- - Кадастровый номер земельного участка
- - Граница земельного участка
- - Граница кадастрового квартала
- - - - Граница лесничества
- - Граница территориальной зоны
- - - - Граница населенного пункта
- - Граница муниципального образования
- - Часть контура, образованного проекцией вновь образованного наземного конструктивного элемента здания, сооружения, объекта незавершенного строительства
- :640 (1) - Обозначение контура земельного участка
- 33:02:020619 - Номер кадастрового квартала



Подпись

Дата "24" октября 2023 г.

Место для оттиска печати (при наличии) лица, составившего описание местоположения границ объекта